


# 交通規制位置図(工事区間：⑩239)

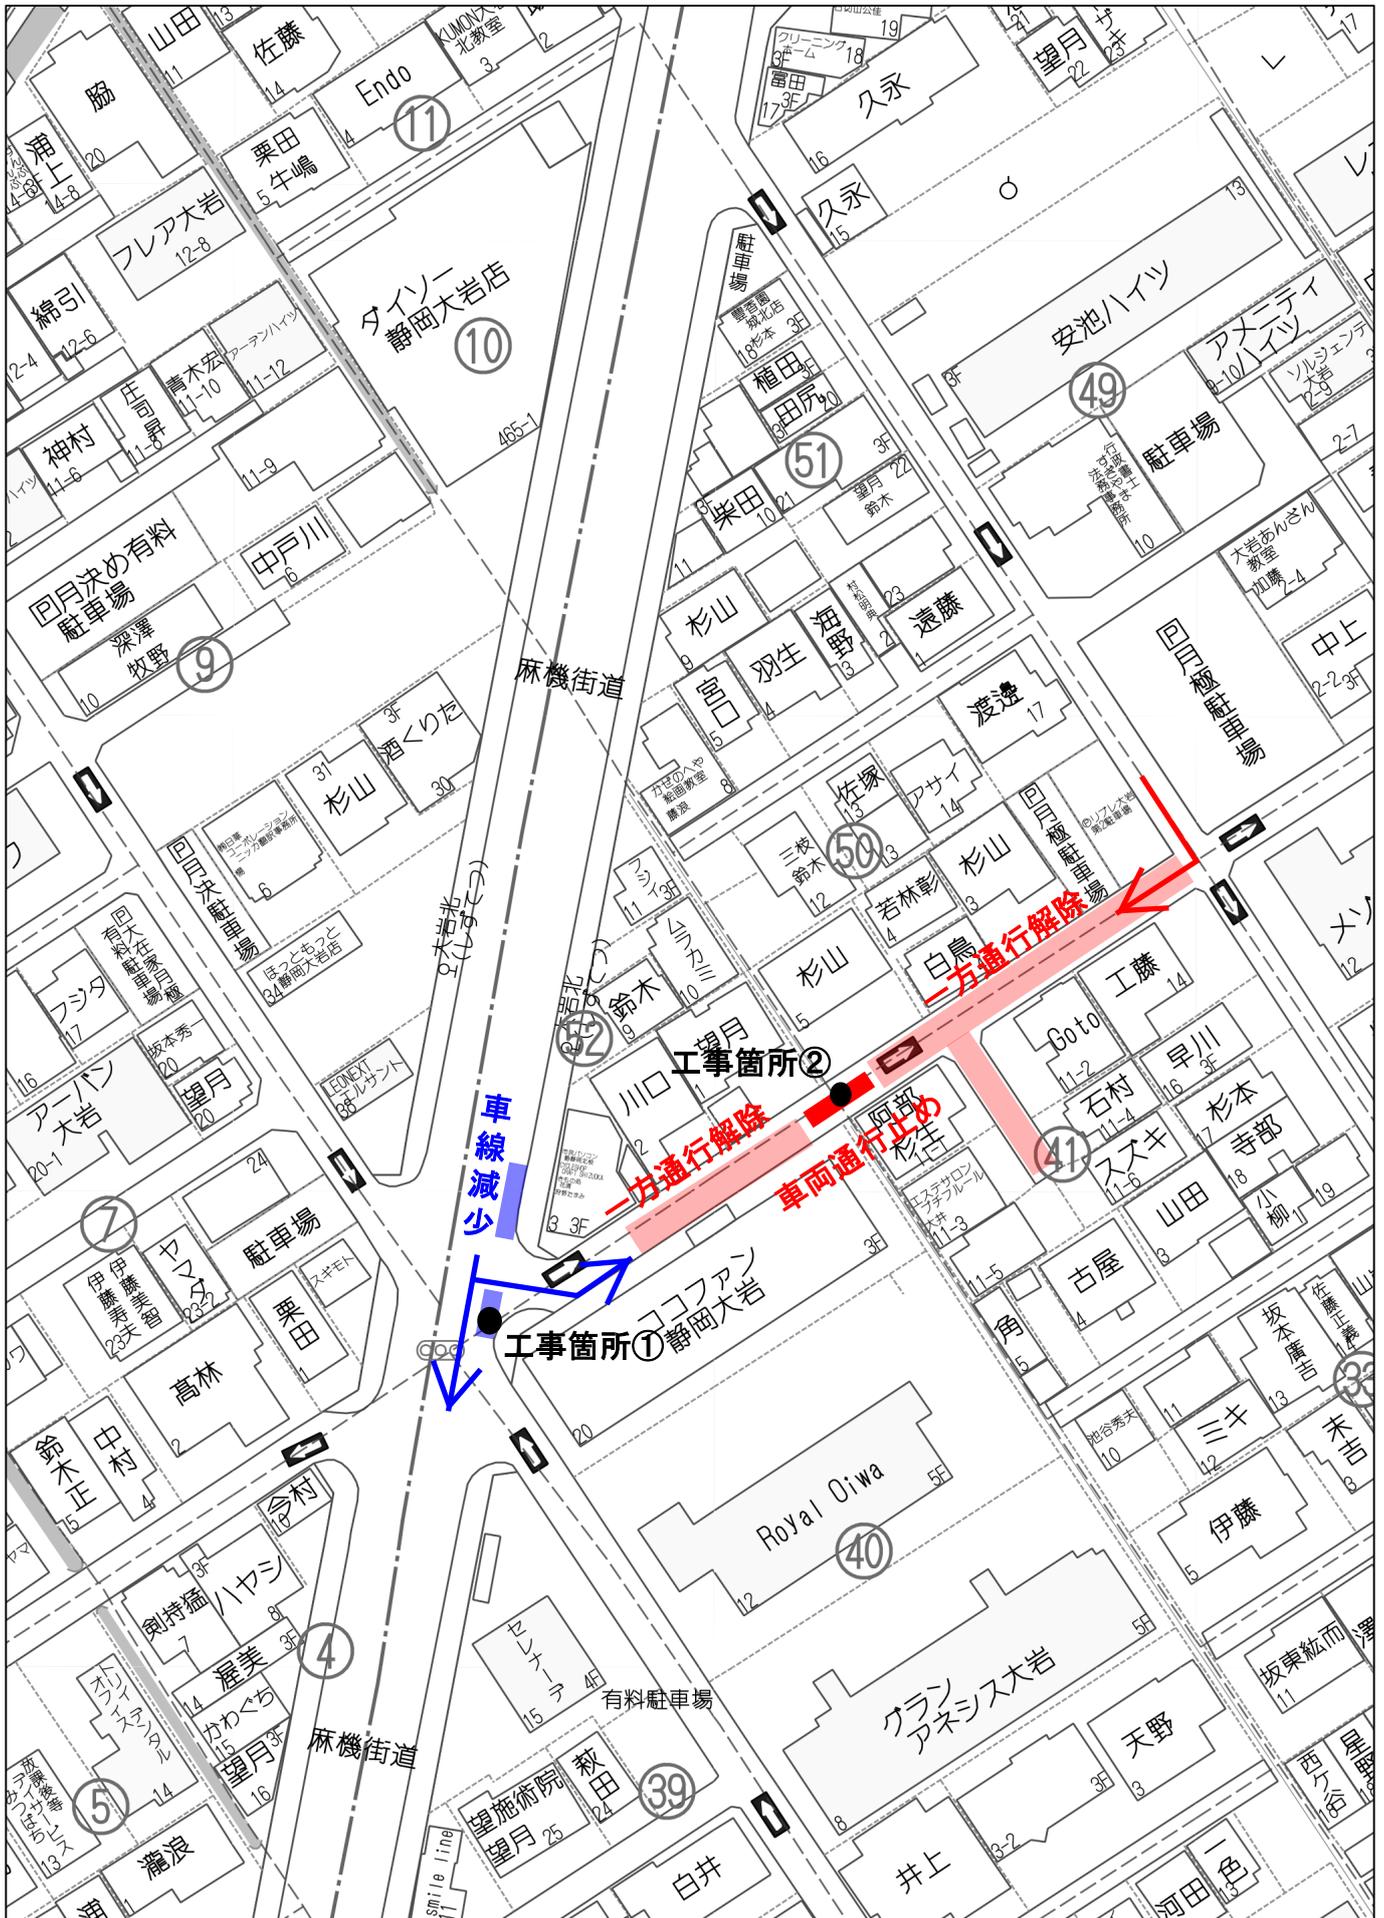

40m

Copyright(C)2025 ZENRIN CO., LTD.

※ 規制中は交通誘導員を配置します。  
交通誘導員の誘導によりお進みください。

禁無断複写複製  
公南建設株式会社