


交通規制位置図（工事区間：①③05）

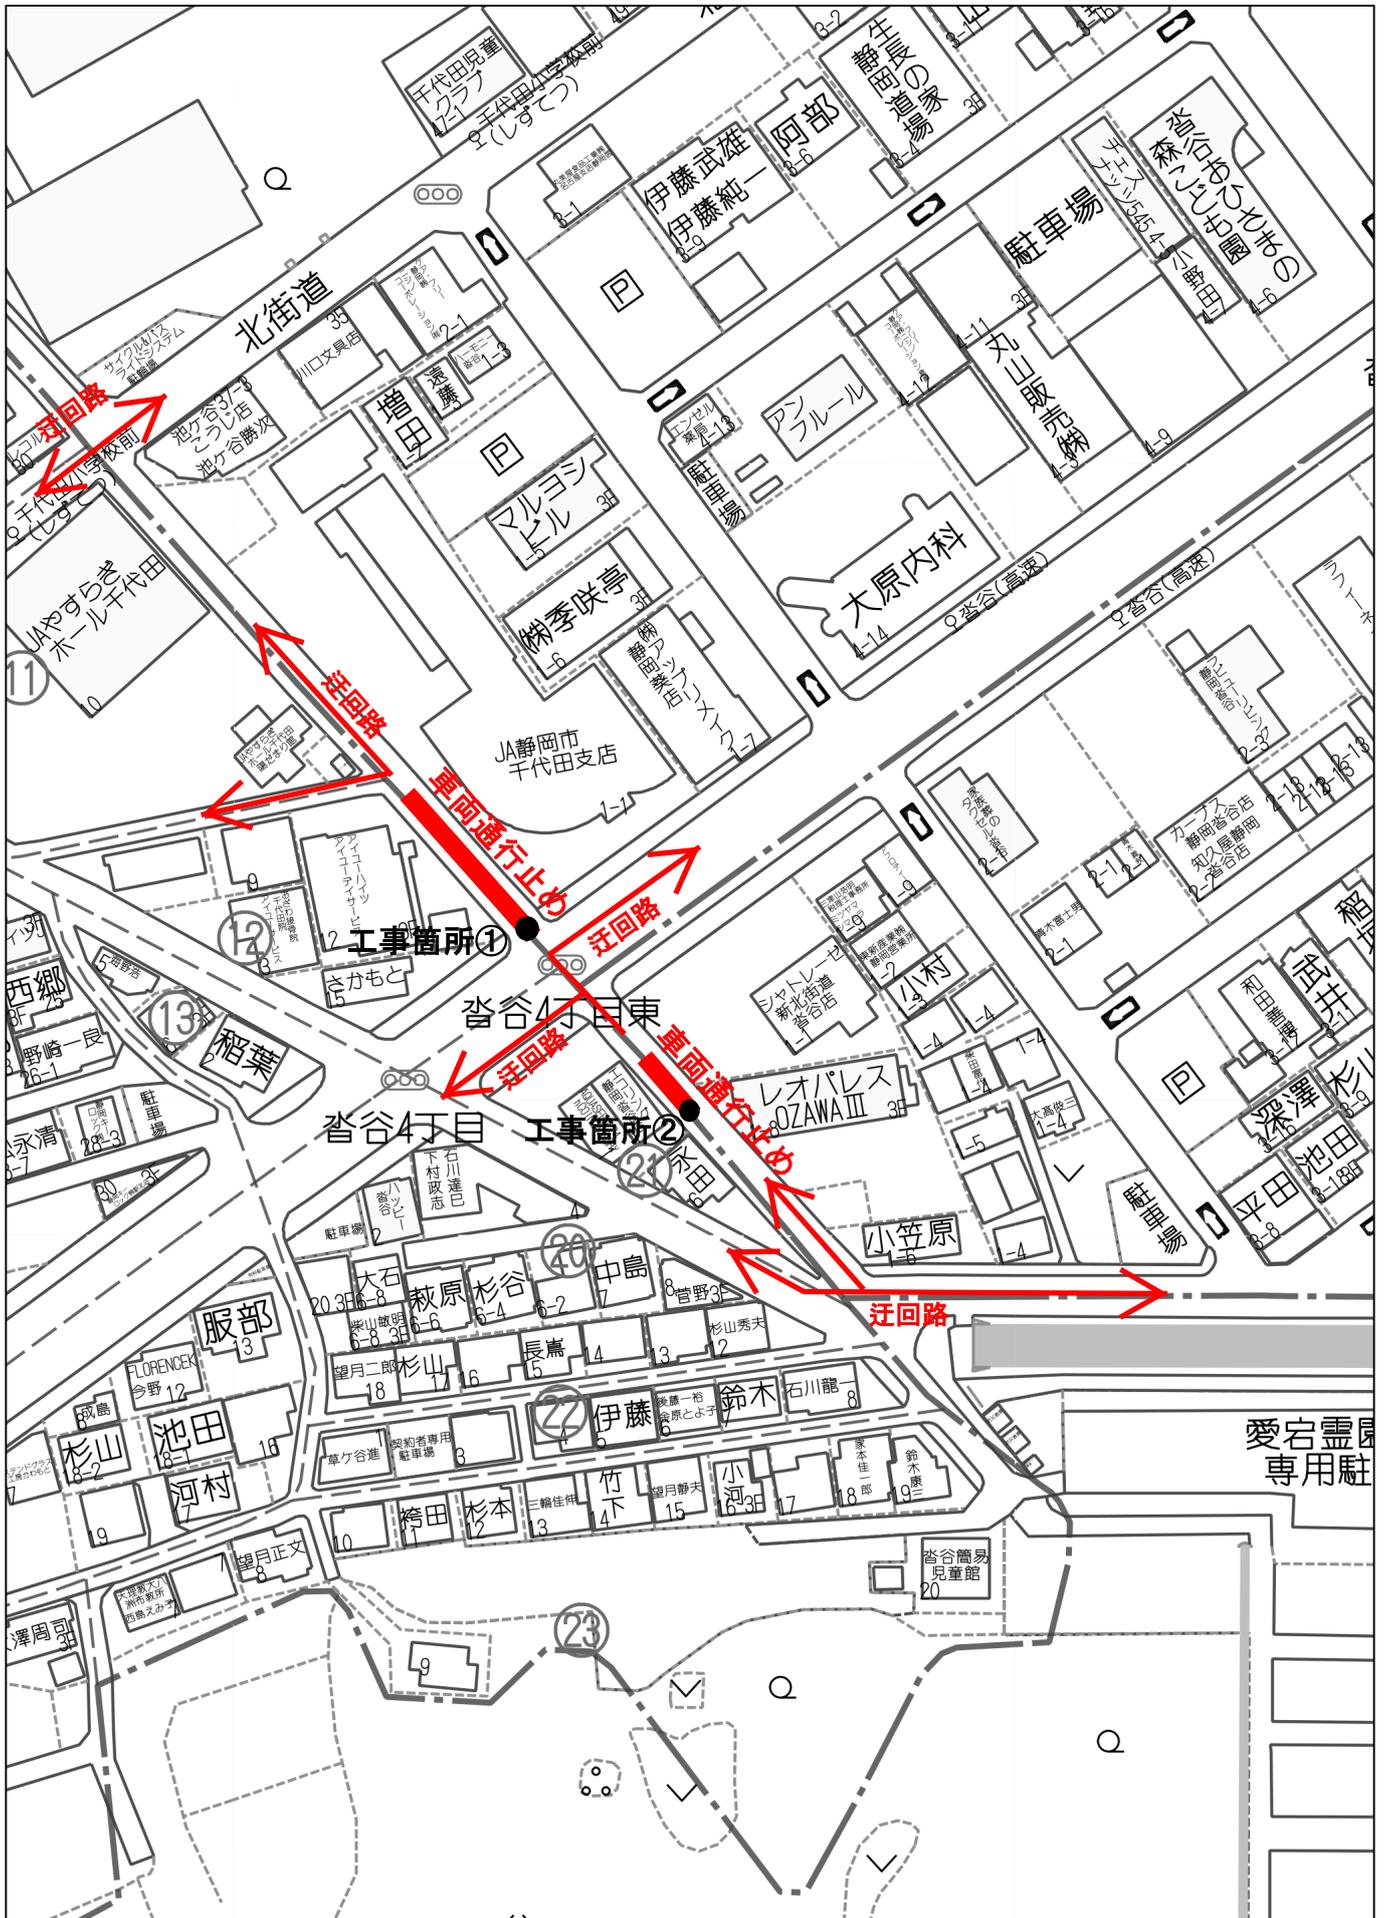

60m