


交通規制位置図(工事区間：⑩239)

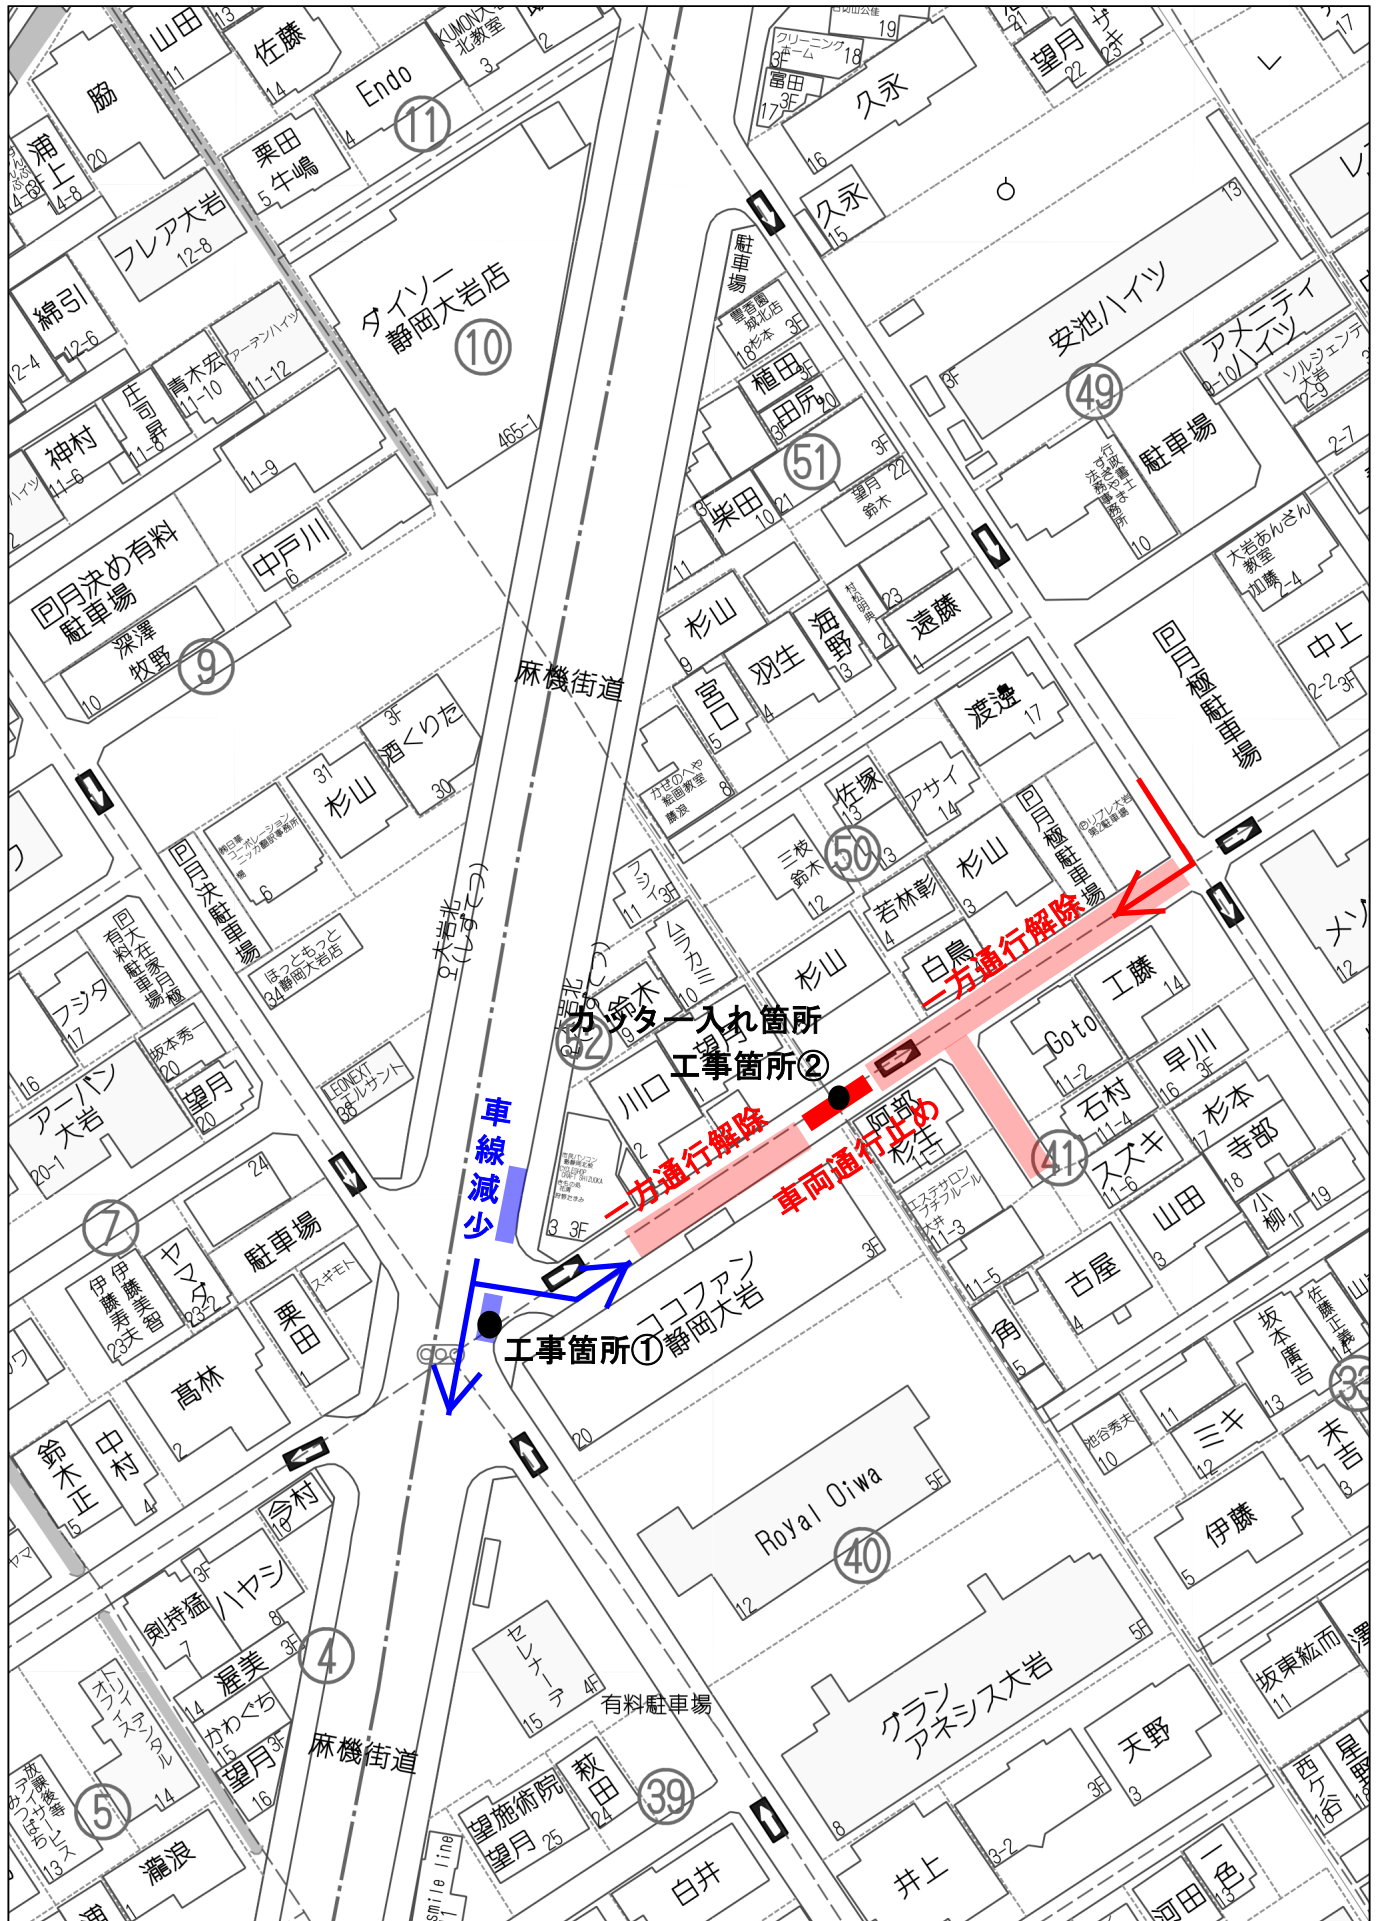

40m

1:990