


交通規制位置図 (工事区間：①③05)

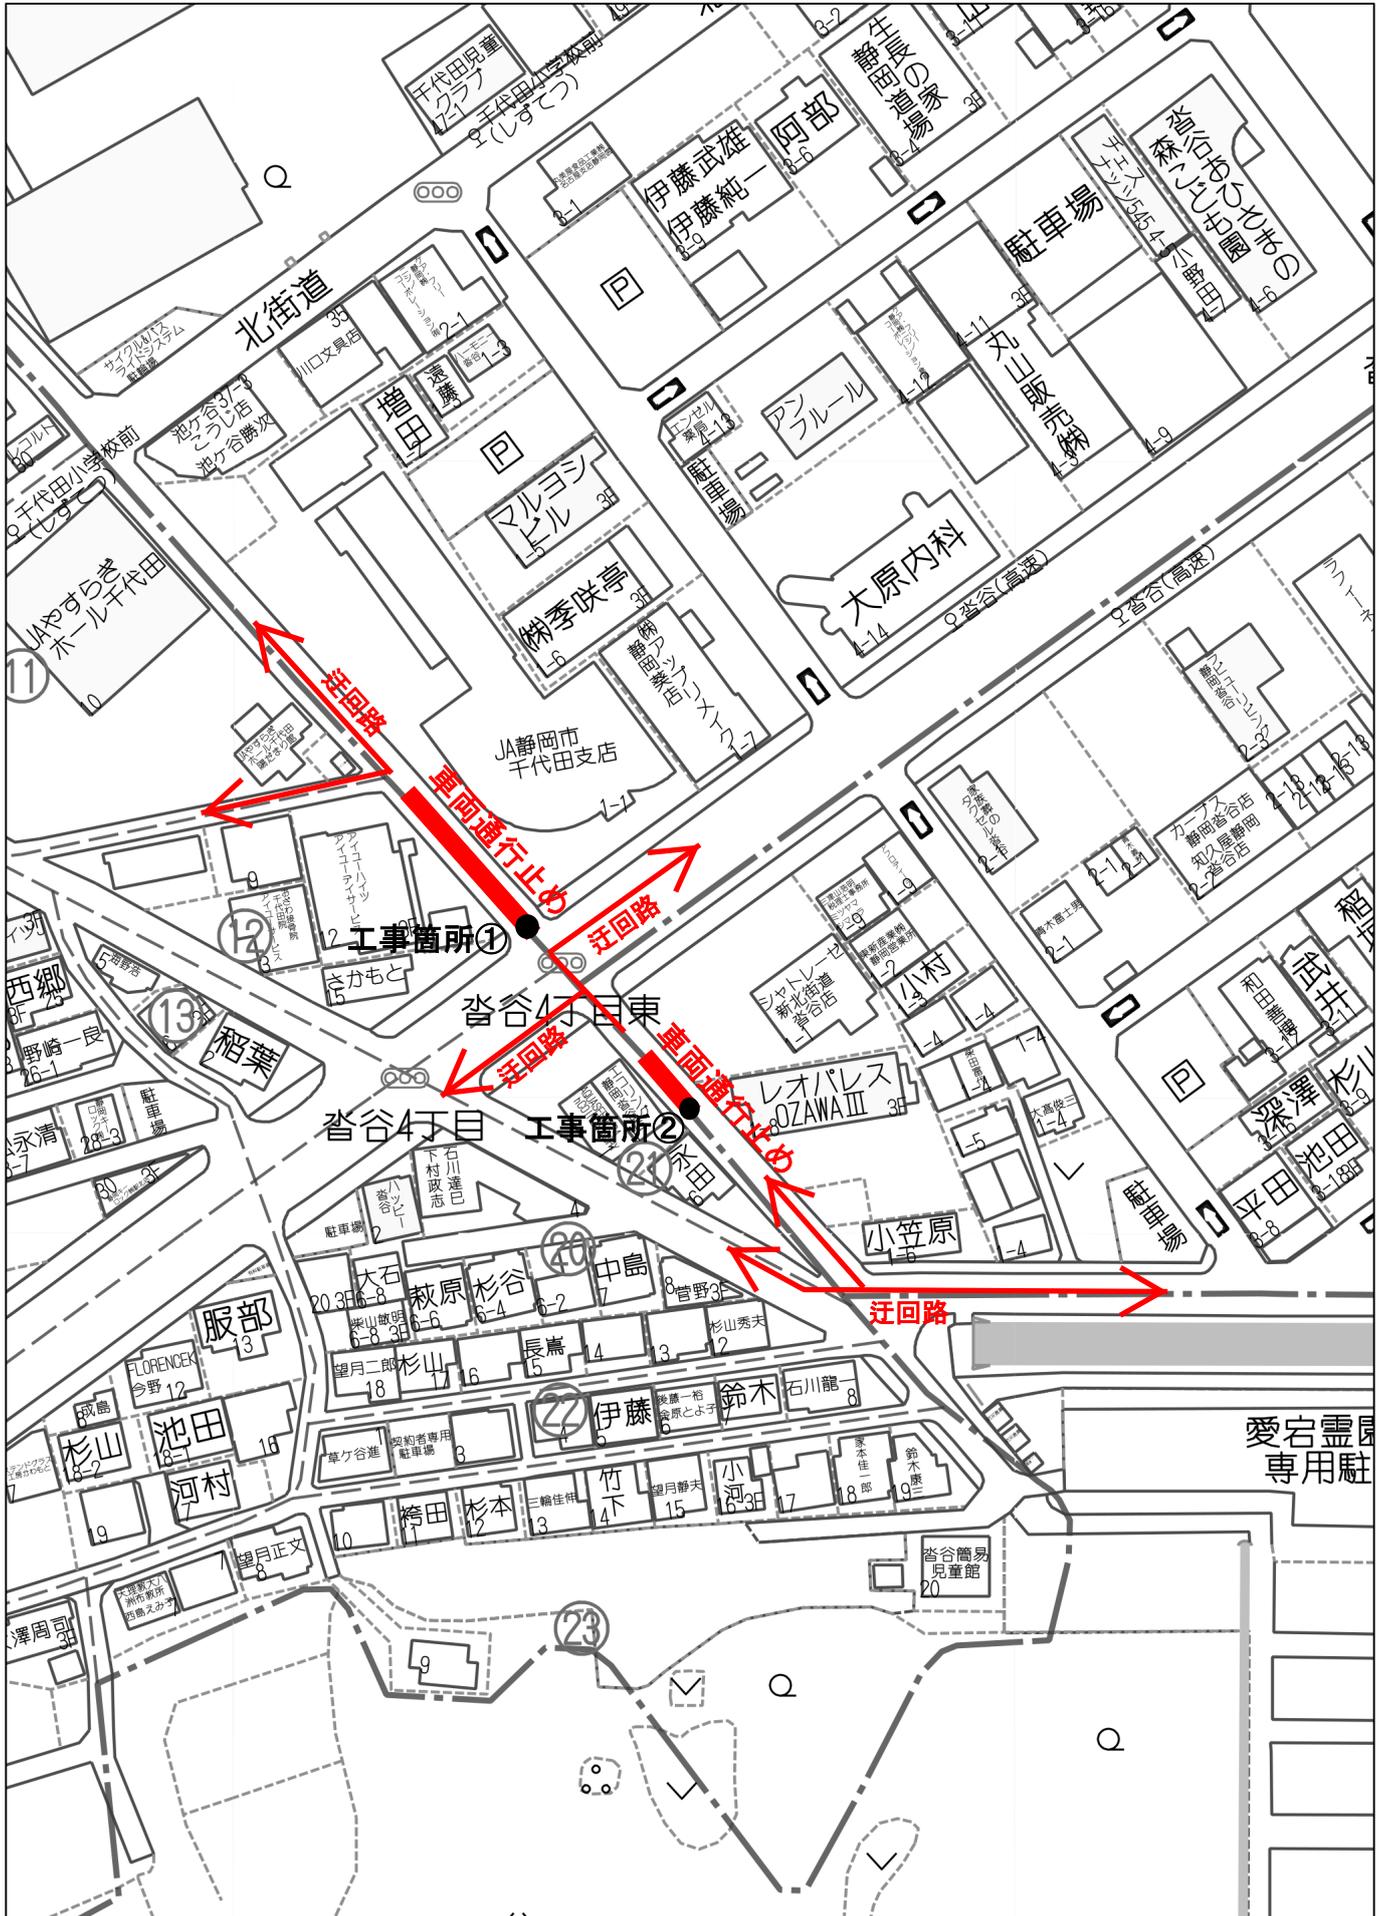

60m

1:1220