


交通規制位置図（工事区間：③272-2-1）

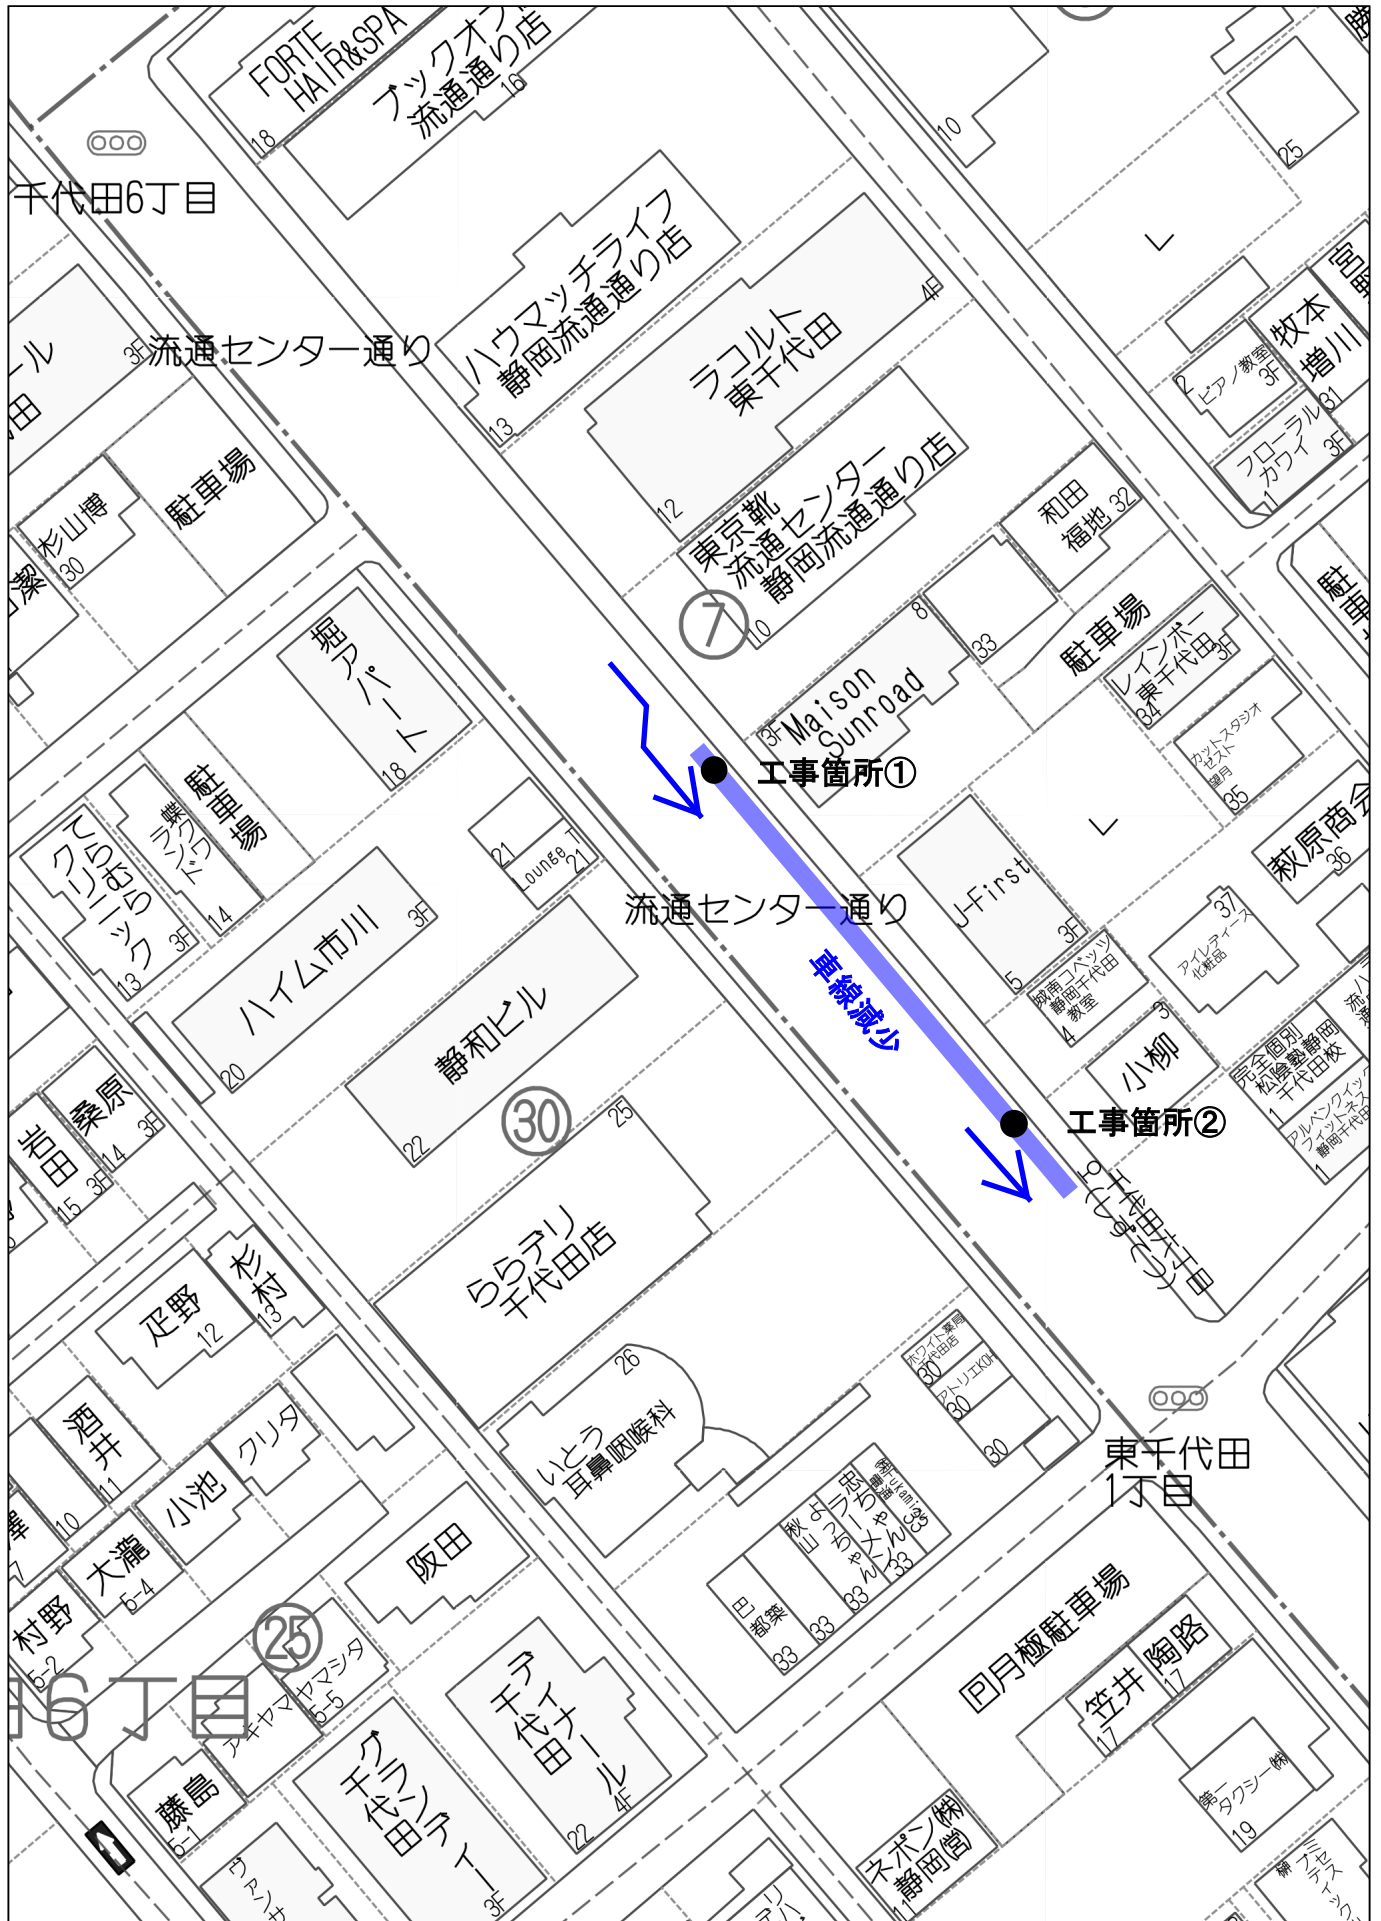

40m

1:805