


交通規制位置図（工事区間：②106-3～①106-2）

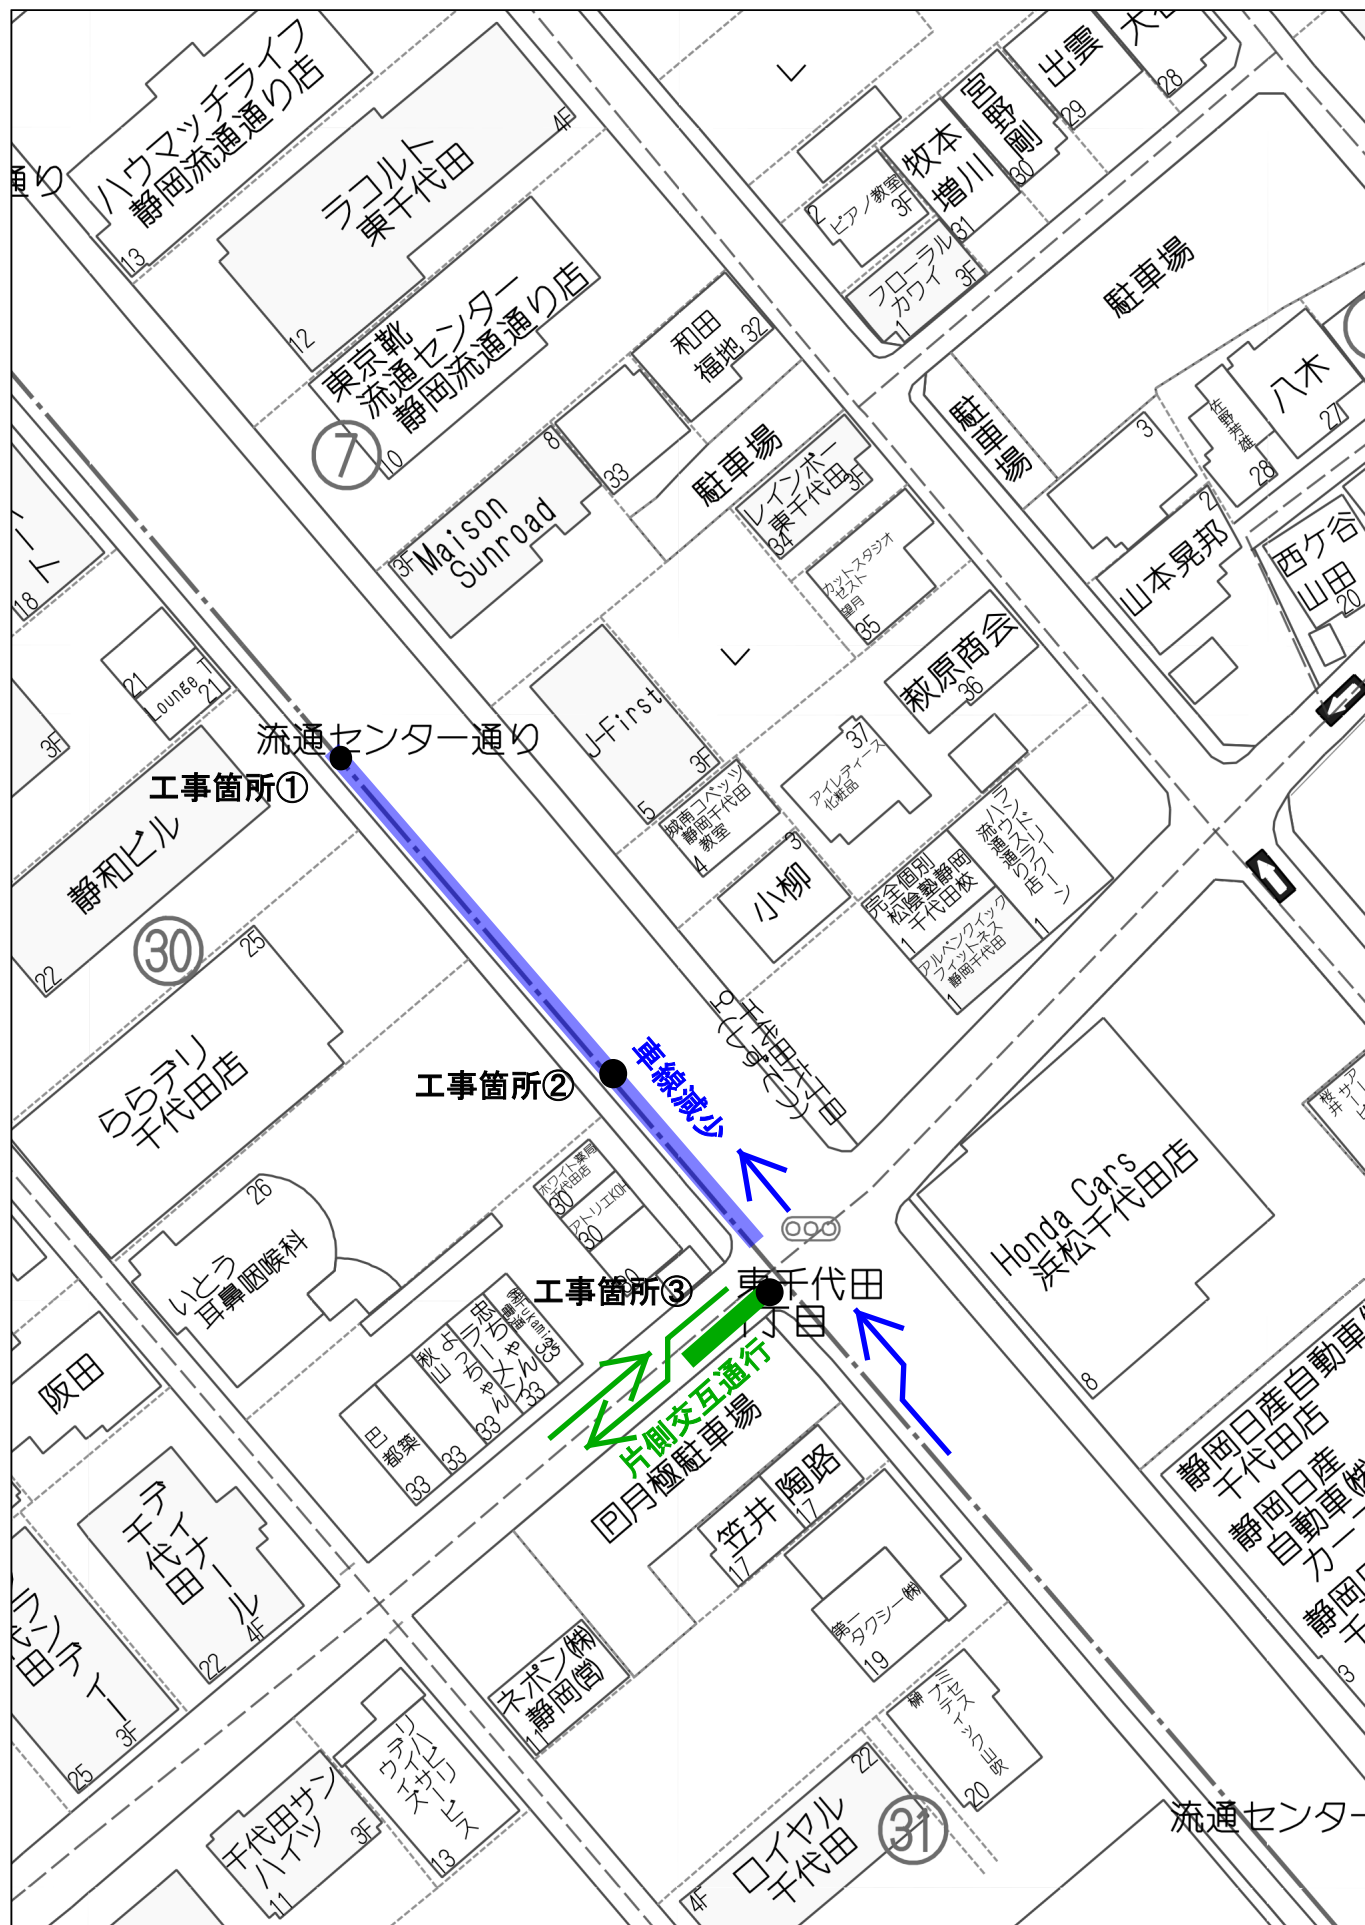

40m

1:805

複製複写断無禁
 社公建南公