


交通規制位置図（工事区間：⑩311-3）

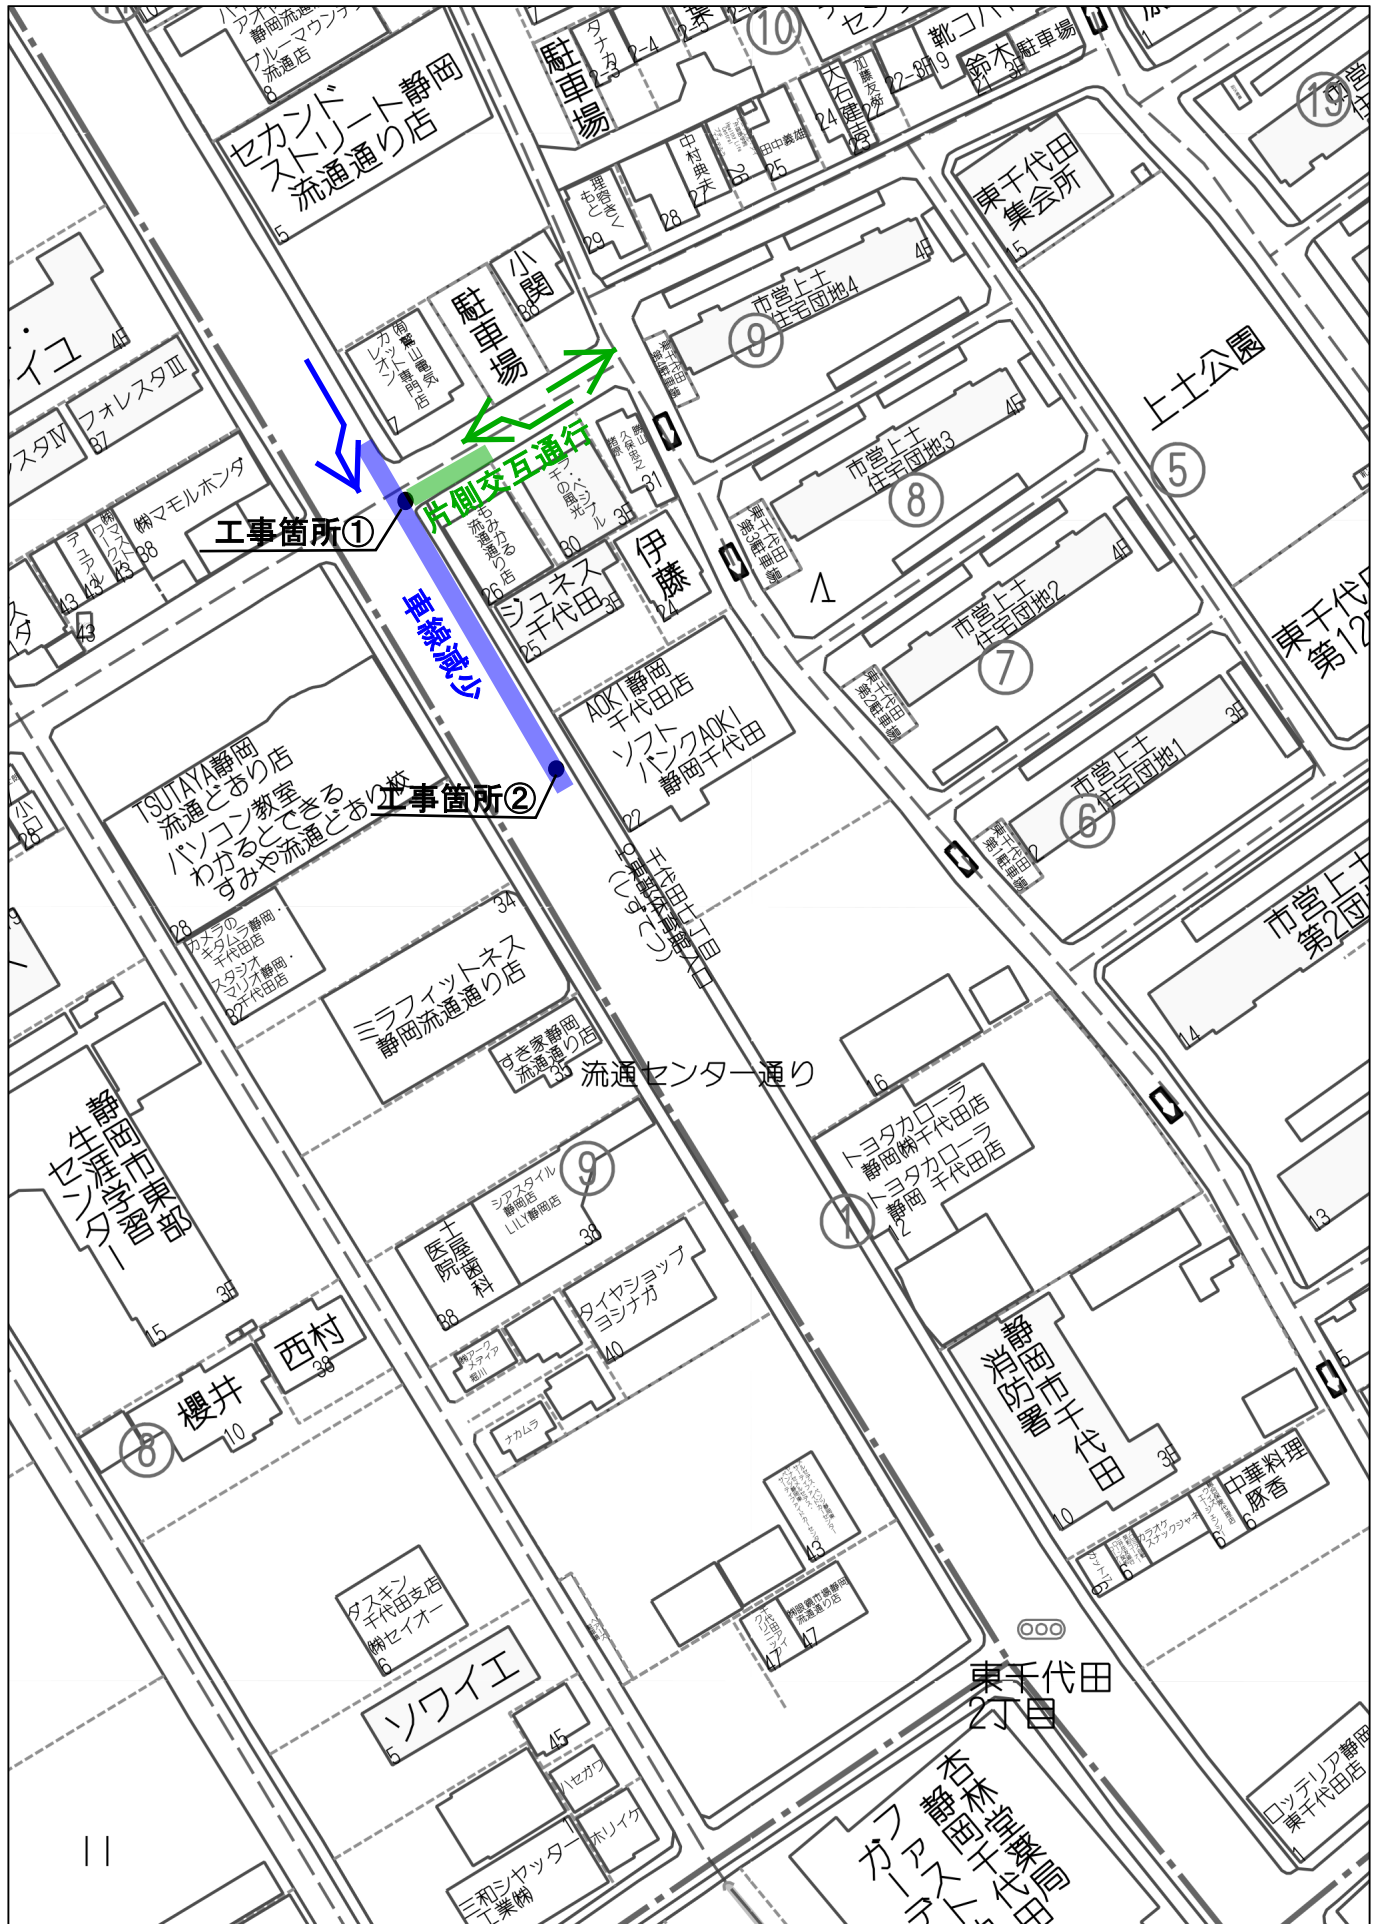

60m

1:1220

禁無断複写複製
公南建設株式会社