


交通規制位置図（工事区間：⑨295）

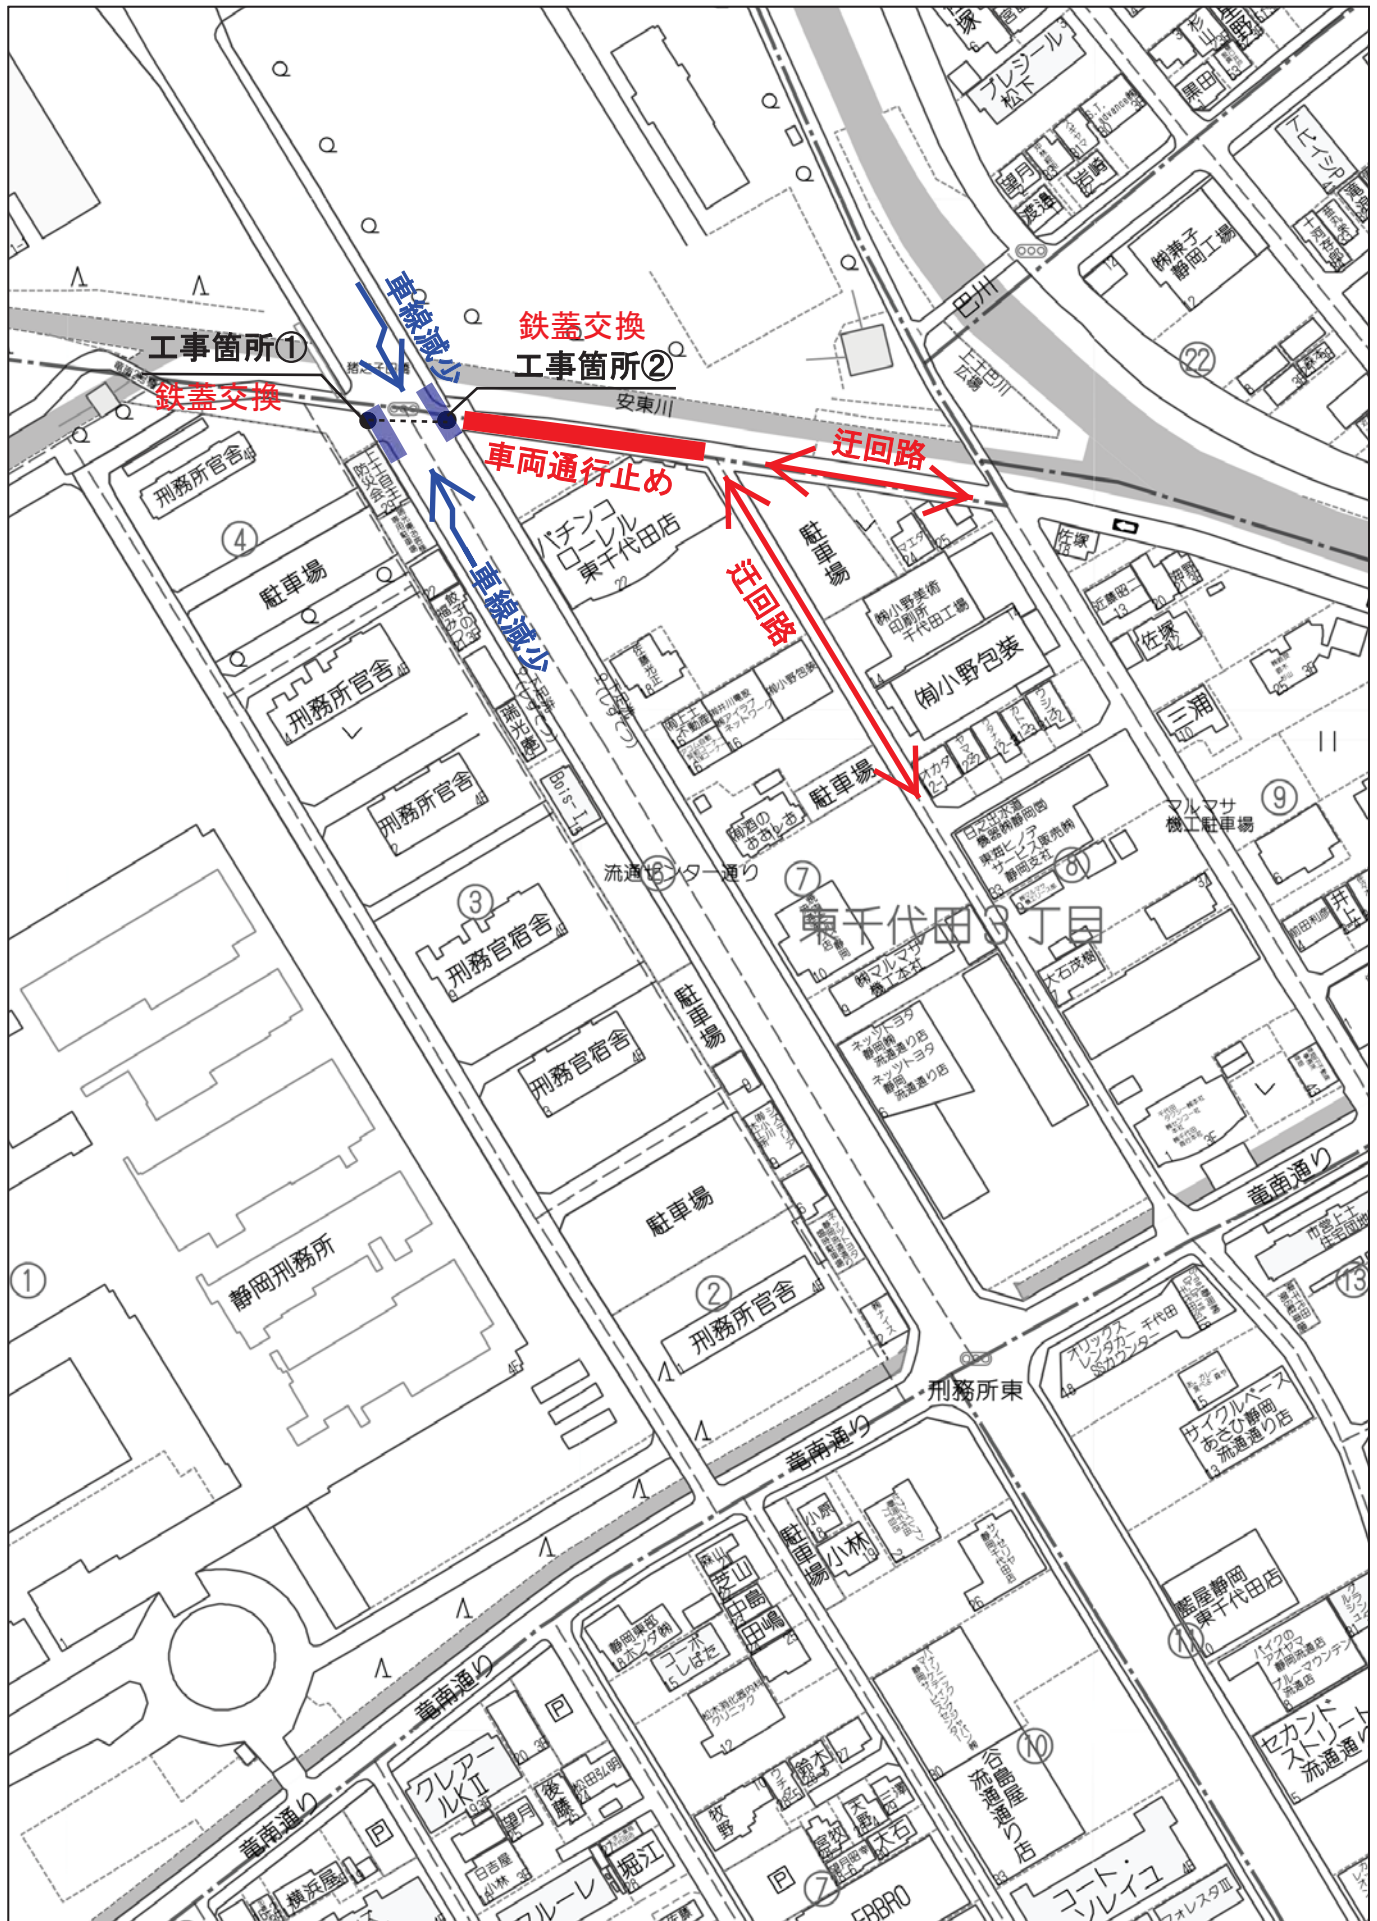

80m

1:1849

9/9(火) マンホール鉄蓋交換
※1箇所あたり約3時間

禁無断複写複製
 公南建設株式会社